

ΕΦΗΜΕΡΙΣ ΤΗΣ ΚΥΒΕΡΝΗΣΕΩΣ

ΤΗΣ ΕΛΛΗΝΙΚΗΣ ΔΗΜΟΚΡΑΤΙΑΣ

ΤΕΥΧΟΣ ΤΕΤΑΡΤΟ — Αρ. Φύλλου 728

1 Ιουλίου 1993

ΠΕΡΙΕΧΟΜΕΝΑ

ΑΠΑΛΛΟΤΡΙΩΣΕΙΣ

ΑΠΟΦΑΣΕΙΣ

Αριθ. 1191 (1)

Καθορισμός ορίων αιγιαλού - παραλίας και δημιουργία ζώνης παραλίας στη θέση παραλία Αγ. Ανδρέα της Επαρχίας Κυνουρίας του Νομού Αρκαδίας.

Ο ΝΟΜΑΡΧΗΣ ΑΡΚΑΔΙΑΣ

Έχοντας υπόψη:

1. Τα άρθρα 1 μέχρι και 7 του Α.Ν. 2344/40 «περί αιγιαλού και παραλίας», όπως τροποποιήθηκαν και συνεπληρώθηκαν με το άρθρο 13 του Ν.1078/1980 και το άρθρο 23 του Ν.1337/83.

2. Την παρ. 9 του άρθρου 1 του 1 του Κεφ. Β' της 0208/181/26.4.82 (Φ.Ε.Κ. 214/82 τ. Β') κοινής απόφασης των Υπουργών Προεδρίας και Οικονομικών (Αναμόρφωση συλλογικών οργάνων) Γνωμοδοτικής και αποφασιστικής αρμοδιότητας του Υπουργείου Οικονομικών και Π.Δ. 284/88 άρθρο 100).

3. Την παρ. 1 του άρθρου 1 του Ν.3200/55 «περι Διοικητικής αποκέντρωσης» σε συνδιασμό με το από 28.6.1955 Β. Δ/γμα, το 704/70 Β. Δ/μα και το άρθρο 1 του Π.Δ. 71/84 και 347/1986 (μεταβίβαση αρμοδιοτήτων του Υπουργού Οικονομικών στους Νομάρχες).

4. Την από 21.1.1992 έκθεση της Επιτροπής του άρθρου 74 του Π.Δ. 636/77 που καθόρισε τα όρια αιγιαλού - παραλίας και ζώνης παραλίας στη θέση Παραλία Αγίου Ανδρέα της Επαρχίας Κυνουρίας του Νομού Αρκαδίας στο Τοπογραφικό Διάγραμμα με κλίμακα 1/1000 που συντάχθηκε από τον τοπογράφο μηχανικό Δ. Δημητρακόπουλο το Δεκέμβριο του 1983 και θεωρήθηκε από την Δ.Τ.Υ. Ν. Αρκαδίας στις 8.9.1990 και που συνοδεύει την έκθεση.

5. Την σύμφωνη γνώμη του Γ.Ε.Ν. όπως την διατύπωσε στο Α2 ΙΩ/544.5/273/93/587/21.4.93 έγραφό του, αποφασίζουμε:

Επικυρώνουμε την από 21.1.1992 έκθεση της Επιτροπής του άρθρου 74 του Π.Δ. 636/77, καθώς και το τοπογραφικό διάγραμμα με κλίμακα 1/1000 που την συνοδεύει όπως αυτό συντάχθηκε από τον τοπογραφικό Δ. Δημητρακόπουλο το Δεκέμβριο του 1983 και θεωρήθηκε από την Δ.Τ.Υ. Ν. Αρκαδίας στις 8.9.1990, με τα οποία καθορίζονται από την Επιτροπή στη θέση Παραλία Αγ. Ανδρέα της Επαρχίας Κυνουρίας του Ν. Αρκαδίας.

1. Η οριογραμμή του αιγιαλού με κόκκινη συνεχή γραμμή (πολυγωνική).

2. Η οριογραμμή της παραλίας με κίτρινη συνεχή πολυγωνική γραμμή.

3. Η ζώνη της παραλίας.

Η παρούσα να δημοσιευθεί μαζί με την από 21.1.1992 έκθεση της Επιτροπής και το τοπογραφικό διάγραμμα στην Εφημερία της Κυβερνήσεως.

Τρίπολη, 8 Ιουνίου 1993

Ο Νομάρχης
ΑΓΡΗΓ. ΑΠΟΣΤΟΛΑΚΟΣ

ΕΚΘΕΣΗ

Της Επιτροπής Καθορισμού των Ορίων Αιγιαλού Αρθρ. 74 636/77

Για τον καθορισμό των ορίων Αιγιαλού στη θέση Παραλία Αγίου Ανδρέα της Επαρχίας Κυνουρίας του Νομού Αρκαδίας.

Στο Παράλιο Άστρος οι υπογεγραμμένοι:

1) Ελευθ. Τσίχλης, Προϊστάμενος ΔΟΥ Παρ. Άστρους, Πρόεδρος.

2) Γεώργιος Δημόπουλος, Τοπογράφος Μηχανικός, Τ.Υ. Τρίπολης, Μέλος.

3) Καραμιχαλάκος Αντώνιος, Πλωτάρχης Λ.Σ., Λιμενάρχης Λιμαναρχείου Ναυπλίου Μέλος.

Αποτελούντες την Επιτροπή καθορισμού των Ορίων του Αιγιαλού σύμφωνα με το άρθρο 74 του Π.Δ. 636/77 και

την υπ' αριθμ. 1856/18.4.84 Απόφαση Νομάρχη Αρκαδίας (παράγρ. Ι άρθρ. 63 του Π.Δ. 636/77) συγκενρωθήκαμε μετά από πρόσκληση του Προέδρου της Επιτροπής και πήγαμε στην πιο πάνω περιοχή στις 21.1.92, αφού λάβαμε υπόψη:

1. Το έγγραφο της Δ/νσης Τ.Υ.Ν. Αρκαδίας με το οποίο ζητείται ο καθορισμός των ορίων Αιγιαλού στην πιο πάνω περιοχή.

2. Το υπό του Δ. Δημητρακόπουλου αγρον. τοπογράφου Μηχανικού συνταχθέν τον Δεκέμβριο 1983 και θεωρηθέν στις 8.9.90 από την Δ/νση Τεχνικών Υπηρεσιών Τοπογραφικό και υψομετρικό διάγραμμα σε μία πινακίδα με κλίμακα 1:1000 σύμφωνα με το άρθρο 20 του Ν. 719/77.

3. Τις διατάξεις του Α.Ν. 2344/40 όπως τροποποιήθηκε και ισχύει τώρα.

4. Κατά την επί τόπου μετάβασή μας σχηματισθείσα αντίληψη περί του πλάτους της βρεχόμενης ζώνης της ξηράς και λοιπών συναφών στοιχείων ήτοι:

α) Τη μορφολογία της περιοχής.

β) Την κατάσταση της ακτής.

γ) Την κατάσταση του θαλασσίου χώρου.

δ) Την μη ύπαρξη θαλασσίων ρευμάτων και παλιρροιών.

ε) Τις επικρατούσες καιρικές συνθήκες.

5. Τις υποδείξεις του Γ.Ε.Ν. όπως τις διατύπωσε στο Α2-ΙVβ/544.5/400/1990/20.6.90 έγγραφό του τις οποίες λάβαμε υπόψη μας και κάναμε τις προτεινόμενες διορθώσεις.

6. Το γεγονός ότι στην περιοχή δεν υπάρχουν προσχώσεις ούτε είναι εμφανές ότι ο Αιγιαλός είναι διαφορετικός από αυτόν υπήρχε στο παρελθόν και συνεπώς δεν υφίσταται παλαιός Αιγιαλός, αποφασίζουμε:

Καθορίζουμε επί του ως άνω τοπογραφικό διαγράμματος:

α) Την οριογραμμή του Αιγιαλού με κόκκινη συνεχή πολυγωνική γραμμή από το σημείο 1, 2 έως το σημείο 13, της οποίας οι ανωτέρω κορυφές εξασφαλίζονται από σταθερά σημεία και οι Γεωγραφικές Συντ/νες είναι γραμμένες στο τέλος του σχεδίου.

β) Για λόγους Συγκοινωνίες Εξωραϊστικούς και λοιπούς Κοινωφελείς σκοπούς, την οριογραμμή της Παραλίας με συνεχή κίτρινη πολυγωνική γραμμή από το σημείο 1', 2' έως 13' της οποίας οι κορυφές εξασφαλίζονται από την οριογραμμή του Αιγιαλού σε σταθερή απόσταση 10 μ. και σταθερά σημεία, και οι Γεωγραφικές Συντ/νες είναι γραμμένες στο τέλος του Σχεδίου.

γ) Ότι καθορίζουμε ζώνη Παραλίας στην οποία υπάρχουν κτίσματα επειδή δεν εξυπηρετούνται οι σκοποί της παρ. 1 του άρθρου 7 του Α.Ν. 2344/40.

Παρ. Άστρος 21 Ιανουαρίου 1992

Ο Πρόεδρος
ΛΕΥΤΕΡΗΣ Κ. ΤΣΙΧΛΗΣ
Γ. ΔΗΜΟΠΟΥΛΟΣ
Τα Μέλη
1) Γ. ΔΗΜΟΠΟΥΛΟΣ Δ/ντής Τ.Υ.Ν.Α.
2) ΑΝΤΩΝ. ΚΑΡΑΜΙΧΑΛΑΚΟΣ (Πλωτάρχης)

ΤΟΠΟΓΡΑΦΙΚΟ ΔΙΑΓΡΑΜΜΑ
ΚΑΘΟΡΙΣΜΟΥ ΟΡΙΩΝ ΑΙΓΙΑΛΟΥ-ΠΑΡΑΛΙΑΣ

ΠΕΡΙΟΧΗ: ΑΓΙΟΣ ΑΝΔΡΕΑΣ ΕΝΔΙΑΦ: ΥΠΟΥΡΓΕΙΟ ΟΙΚΟΝΟΜΙΚΩΝ
ΚΟΙΝΟΤΗΤΑ: ΑΓΙΟΥ ΑΝΔΡΕΑ
ΕΠΑΡΧΙΑ:
ΑΡΜΟΔΙΑ ΟΙΚ. ΕΦΟΡΙΑ: ΠΑΡΑΛΙΟΥ ΑΣΤΡΟΥΣ
ΝΟΜΑΡΧΙΑ: ΑΡΚΑΔΙΑΣ

ΚΛΙΜΑΞ: 1:1000 ΙΣΟΔΙΑΣΤΑΣΗ ΠΑΡΑΛΙΑΣ 0.50μ
ΙΣΟΔΙΑΣΤΑΣΗ ΕΝΔΟΧΩΡΑΣ 1.00μ

ΤΡΙΓΟΝΟΜΕΤΡΙΚΗ ΕΞΑΡΤΗΣΗ ΚΡΑΤΙΚΟ ΤΡΙΓΩΝΟΜΕΤΡΙΚΟ ΔΙΚΤΥΟ
ΥΨΟΜΕΤΡΙΚΗ ΑΦΕΤΗΡΙΑ ΥΨΟΜΕΤΡΟ ΚΡΑΤΙΚΟΥ ΤΡ/ΚΟΥ "ΑΓΙΟΥ ΑΝΔΡΕΑ"
ΚΕΝΤΡΟΥ ΦΥΛΛΟΥ ΧΑΡΤΟΥ: 1:50.000
ΜΕΘΟΔΟΣ ΑΠΟΤΥΠΩΣΗΣ: ΤΑΧΥΜΕΤΡΙΑ
ΧΡΟΝΟΛΟΓΙΑ ΑΠΟΤΥΠΩΣΗΣ ΔΕΚΕΜΒΡΗΣ 1983


ΥΠΟΜΝΗΜΑ ΣΥΜΒΟΛΩΝ

△	Τριγωνομετρικό		Βράχια - Σαρζανέτι
○ ⊙	Πολυγωνομετρικό σημείο	◎	Πηγάδι
	Αμμουδιά με κόρκαλα	⊕	Βρύση
▭	Κτίσματα		Εικονοστάσι
	Καλάμια - Βούρλα		Κυπαρίσια - Πεύκα
	Έλος με καλάμια		Πεύκα - Ρύκια

ΠΥΡΓΟΣ ΔΕΚΕΜΒΡΗΣ 1983

ΣΥΝΤΑΞΗ ΜΕΛΕΤΗΣ	Δ. ΔΗΜΗΤΡΑΚΟΠΟΥΛΟΣ αγρον. τοπογράφος μηχ.

Φ.Χ. 1:50.000 ΠΑΡΑΛΙΟΝ ΑΣΤΡΟΣ

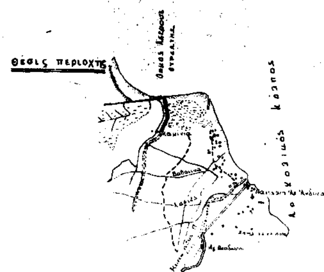





Εθεωρήθη
ο
Δ/ντής της Τ.Υ.Ν. Αρκαδίας





Ηλέγχθη επί τόπου διά την ακρίβεια της αποτυπώσεως
ο
Μηχανικός της Δ.Τ.Υ.Ν.

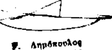

Τμηματάρχης Α'

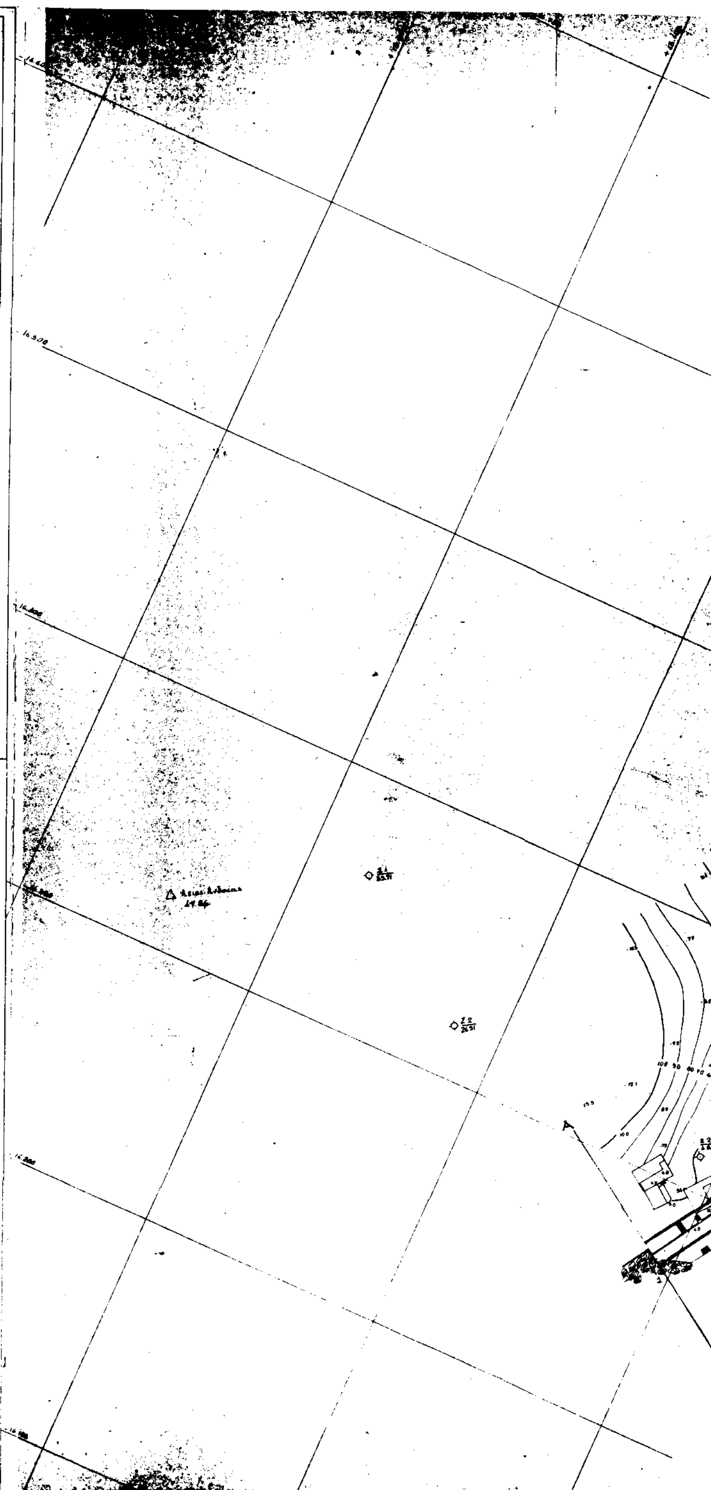

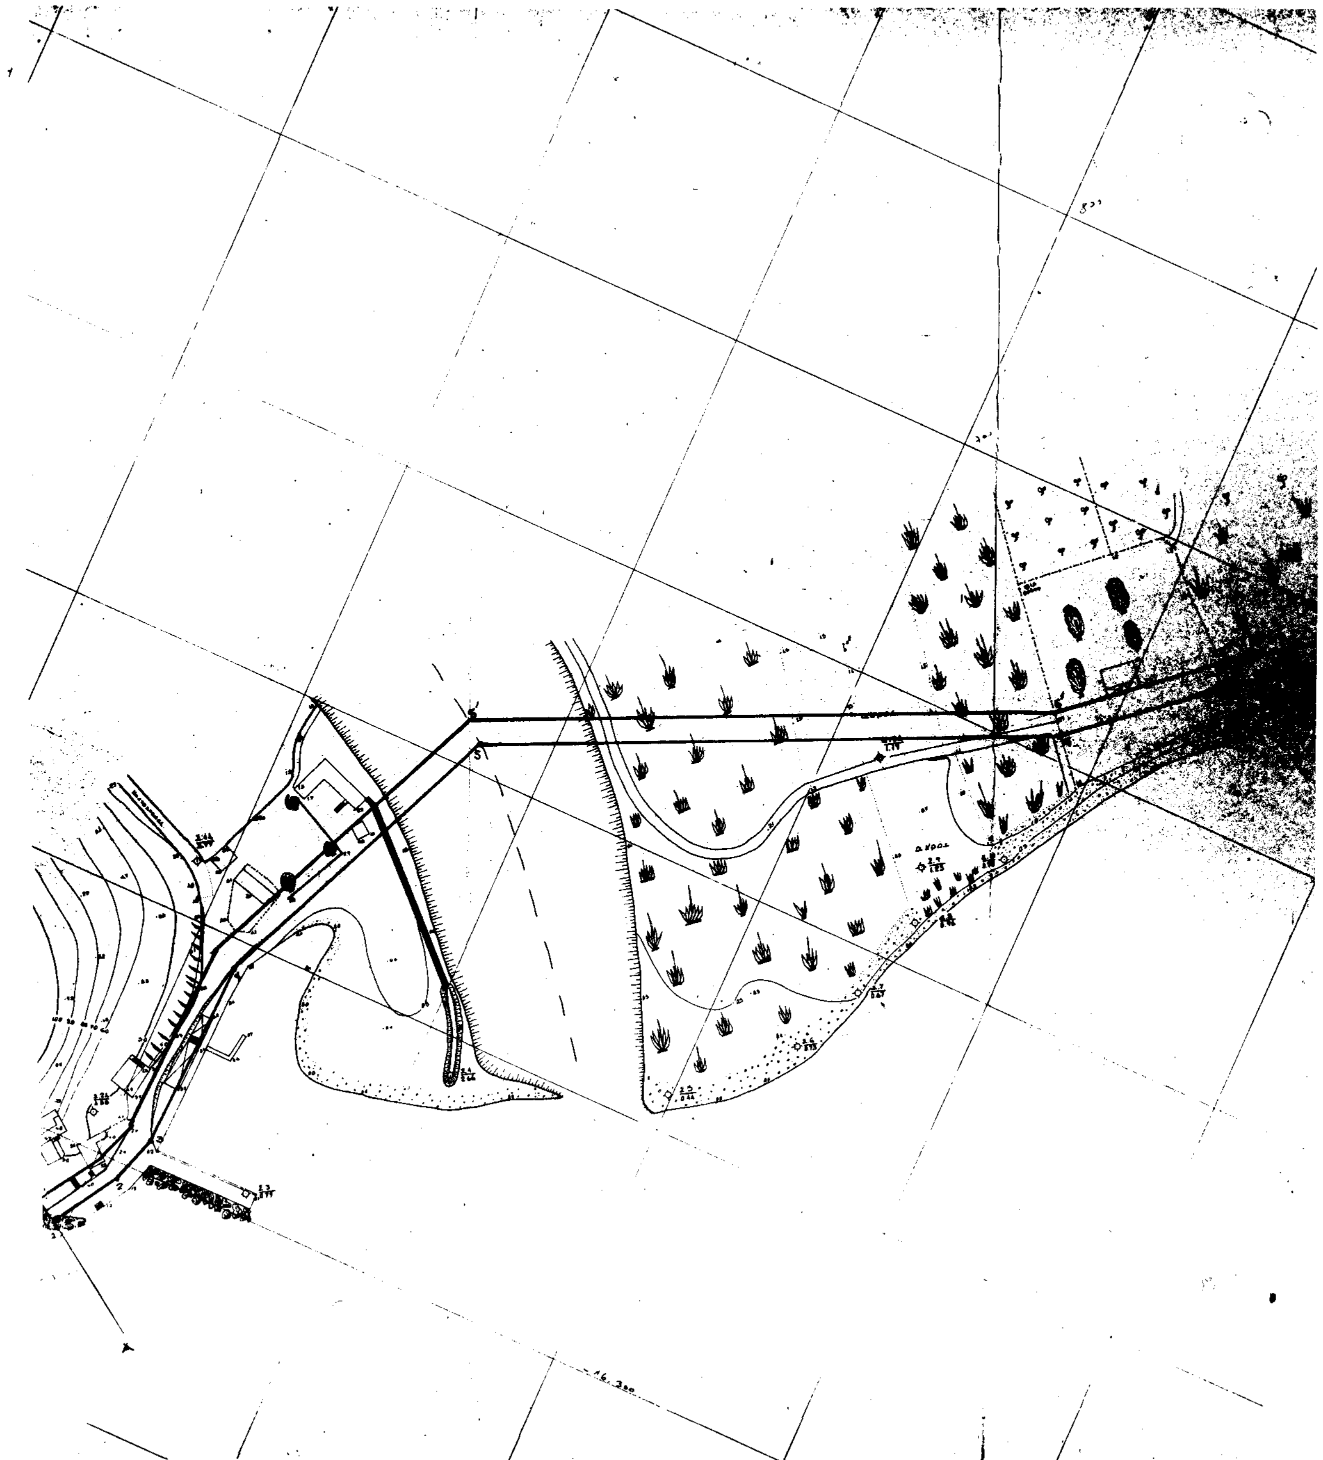

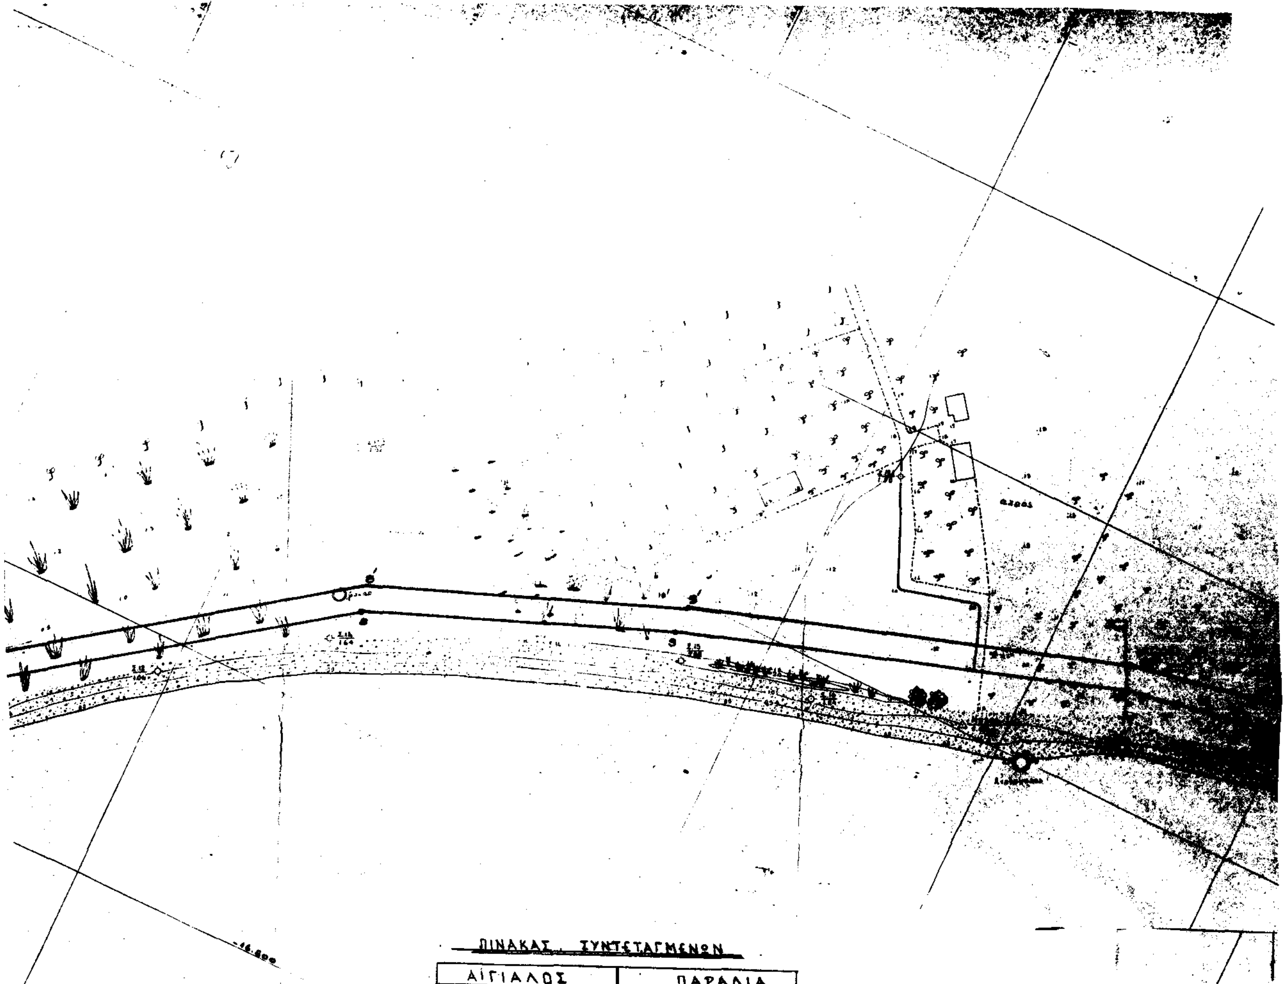

ΠΙΝΑΚΑΣ ΣΥΝΤΕΤΑΓΜΕΝΩΝ

ΑΙΓΙΑΛΟΣ			ΠΑΡΑΛΙΑ		
ΣΗΜΕΙΟ	Χ	Ψ	ΣΗΜΕΙΟ	Χ	Ψ
1	-16267,00	+13294,00	1'	-16273,[illegible]	+13285,50
2	-16293,50	+13311,00	2'	-16298,00	+13302,00
3	-16313,00	+13317,00	3'	-16315,50	+13307,00
4	-16388,50	+13319,00	4'	-16393,00	+13309,00
5	-16511,50	+13372,00	5'	-16518,00	+13364,00
6	-16610,00	+13583,50	6'	-16617,50	+13576,50
7	-16657,00	+13637,50	7'	-16663,00	+13630,00
8	-16743,00	+13758,00	8'	-16752,00	+13755,00
9	-16786,50	+13863,00	9'	-16797,00	+13864,00
10	-16843,00	+14035,50	10'	-16853,00	+14033,00
11	-16879,00	+14225,00	11'	-16889,00	+14201,50
12	-16921,50	+14359,00	12'	-16930,59	+14353,50
13	-16984,00	+14495,00	13'	-16993,00	+14490,00

άχρος

άχρος

άχρος

άχρος

ΥΠΟΜΝΗΜΑ ΕΠΙΤΡΟΠΗΣ

1. Το παρόν Τοπογραφικό διάγραμμα συνοδεύει την από 21-1-92 έκθεση της Επιτροπής καθορισμού των ορίων του αιγιαλού και Παραλίας (άρθρο 34 του Π.Δ. 636/77)

2. ——— κόκκινη 1, 2, ... 13 οριογραμμή αιγιαλού

——— κίτρινη 1΄, 2΄ .... 13΄ οριογραμμή Παραλίας.

3. Οι κορυφές των οριογραμμών εξασφαλίζονται από σταθερά σημεία όπως φαίνεται στο διάγραμμα που οι Γεωγραφικές τους Συντ/νες φαίνονται στο τέλος του σχεδίου.

4. Υπάρχουν κτίσματα στη ζώνη της Παραλίας.

Παρ. Άστρος 21-1-92
Η Επιτροπή

Ο Πρόεδρος
Τ.Υ.
ΕΛΕΥΘΕΡΙΟΣ ΤΣΙΧΛΗΣ

Τα Μέλη
1) Τ.Υ.
Γ. Δημόπουλος
2) Τ.Υ.
Καραμιχαηλ...

ΠΟΛΕΟΔΟΜΙΑ

ΑΠΟΦΑΣΕΙΣ

Αριθ. 4081 (2)

Έγκριση τροποποίησης σχεδίου Πόλης Ψαχνών Ν. Ευβοίας

Ο ΝΟΜΑΡΧΗΣ ΕΥΒΟΙΑΣ

Έχοντας υπόψη:

1. Τις διατάξεις του από 17.7.1923 Ν. Δ/τος «Περί σχεδίων Πόλεων κ.λ.π.».

2. Την υπ' αριθμ. 1/61 Εγκύκλιο του Υπουργείου Δημ. Έργων.

3. Την υπ' αριθμ. 55/1988 Εγκύκλιο του Υπουργείου ΠΕΧΩΔΕ.

4. Την 7688 ΕΠΑ 1371/88 (ΦΕΚ 849Δ') Απόφαση Νομάρχη με την οποία εγκρίθηκε η μελέτη Αναθεώρησης σχεδίου Πόλης Ψαχνών.

5. Την 59/92 Απόφαση Δ.Σ. Ψαχνών για έγκριση τροποποίησης σχεδίου Πόλης Ψαχνών, όπου η ιδιοκτησία Γεωργίου Σ. Δούδαλη.

6. Την 102/22.4.93 εισήγηση Τ.Π. & Π.Ε. προς ΣΧΟΠ Ν. Ευβοίας.

7. την 11η/15ου/26.4.93 γνωμοδότηση ΣΧΟΠ.

8. Τις διατάξεις του Α.Ν. 314/68 (ΦΕΚ 47Α') όπως τροποποιήθηκαν και συμπληρώθηκαν με το υπ' αριθμ. 1018/71 Ν.Δ/γμα και με την παρ. 3 του άρθρου 34 του Ν.1577/85 (ΦΕΚ 210Α').

9. Τις διατάξεις του υπ' αριθμ. 183/1986 Π.Δ/τος (ΦΕΚ 70Α'), αποφασίζουμε:

Την έγκριση της τροποποίησης του σχεδίου Πόλης Ψαχνών στην θέση της ιδιοκτησίας Γεωργίου Σ. Δούδαλη όπως ακριβώς φαίνεται στο συνημμένο τοπογραφικό διάγραμμα κλ. 1:1000 που έχει θεωρηθεί από τον Προϊστάμενο Τ.Π. & Π.Ε. Νομού Ευβοίας.

Από τις διατάξεις της παρούσας απόφασης δεν προκαλείται δαπάνη σε βάρος του Κρατικού Προϋπολογισμού και του Προϋπολογισμού του Δήμου.

Η παρούσα απόφαση τροποποίησης και το συνημμένο τοπογραφικό διάγραμμα να δημοσιευθεί στην Εφημερίδα της Κυβερνήσεως και να ισχύει από τη δημοσιεύσή τους.

Χαλκίδα, 1 Ιουνίου 1993

Ο Νομάρχης

ΕΥΘΥΜΙΟΣ ΔΡΟΣΟΣ


Τοπογραφικό Διάγραμμα με το οποίο ζητάει η τροποποίηση του πλάτους πρασιάς μπροστά από την ιδιοκτησία Γ. Δούδαλη στην οδό Ρήγα Φεραίου στον Ιχ τομέα του Σχεδίου Ψαχνών

Κλίμ. 1:100

1) Ιδιοκτησία Γ. Δούδαλη με στοιχεία 1-2-3-4-1
2) Ιδιοκτησία Ελευθερίου Γραμματικόζιαννη με στοιχεία 5-6-7-8-9-5
3) Ιδιοκτησία ... με στοιχεία 10-11-12 και ανατολικά
4) Ιδιοκτησία ... με στοιχεία 12-13 και ανατολικά
5) Ιδιοκτησία ... με στοιχεία 13-6-7-14-13

Σημειώσεις α) Οι παραπάνω ιδιοκτησίες είναι άρτιες και οικοδομήσιμες και παραμένουν ως έχουν και με την προτεινόμενη τροποποίηση —

β) Η προτεινόμενη δια κατάργηση οικοδομική γραμμή σημειώνεται με διακεκομμένη μαύρη γραμμή —

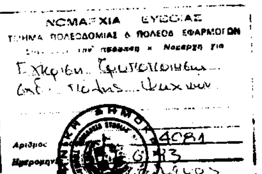

Χαλκίδα Οκτώβριος 92

-ο-

ΜΗΧΑΝΙΚΟΣ

